



OWOCÓW LEŚNYCH
WARSZAWA UL. OWOCÓW LEŚNYCH 4A

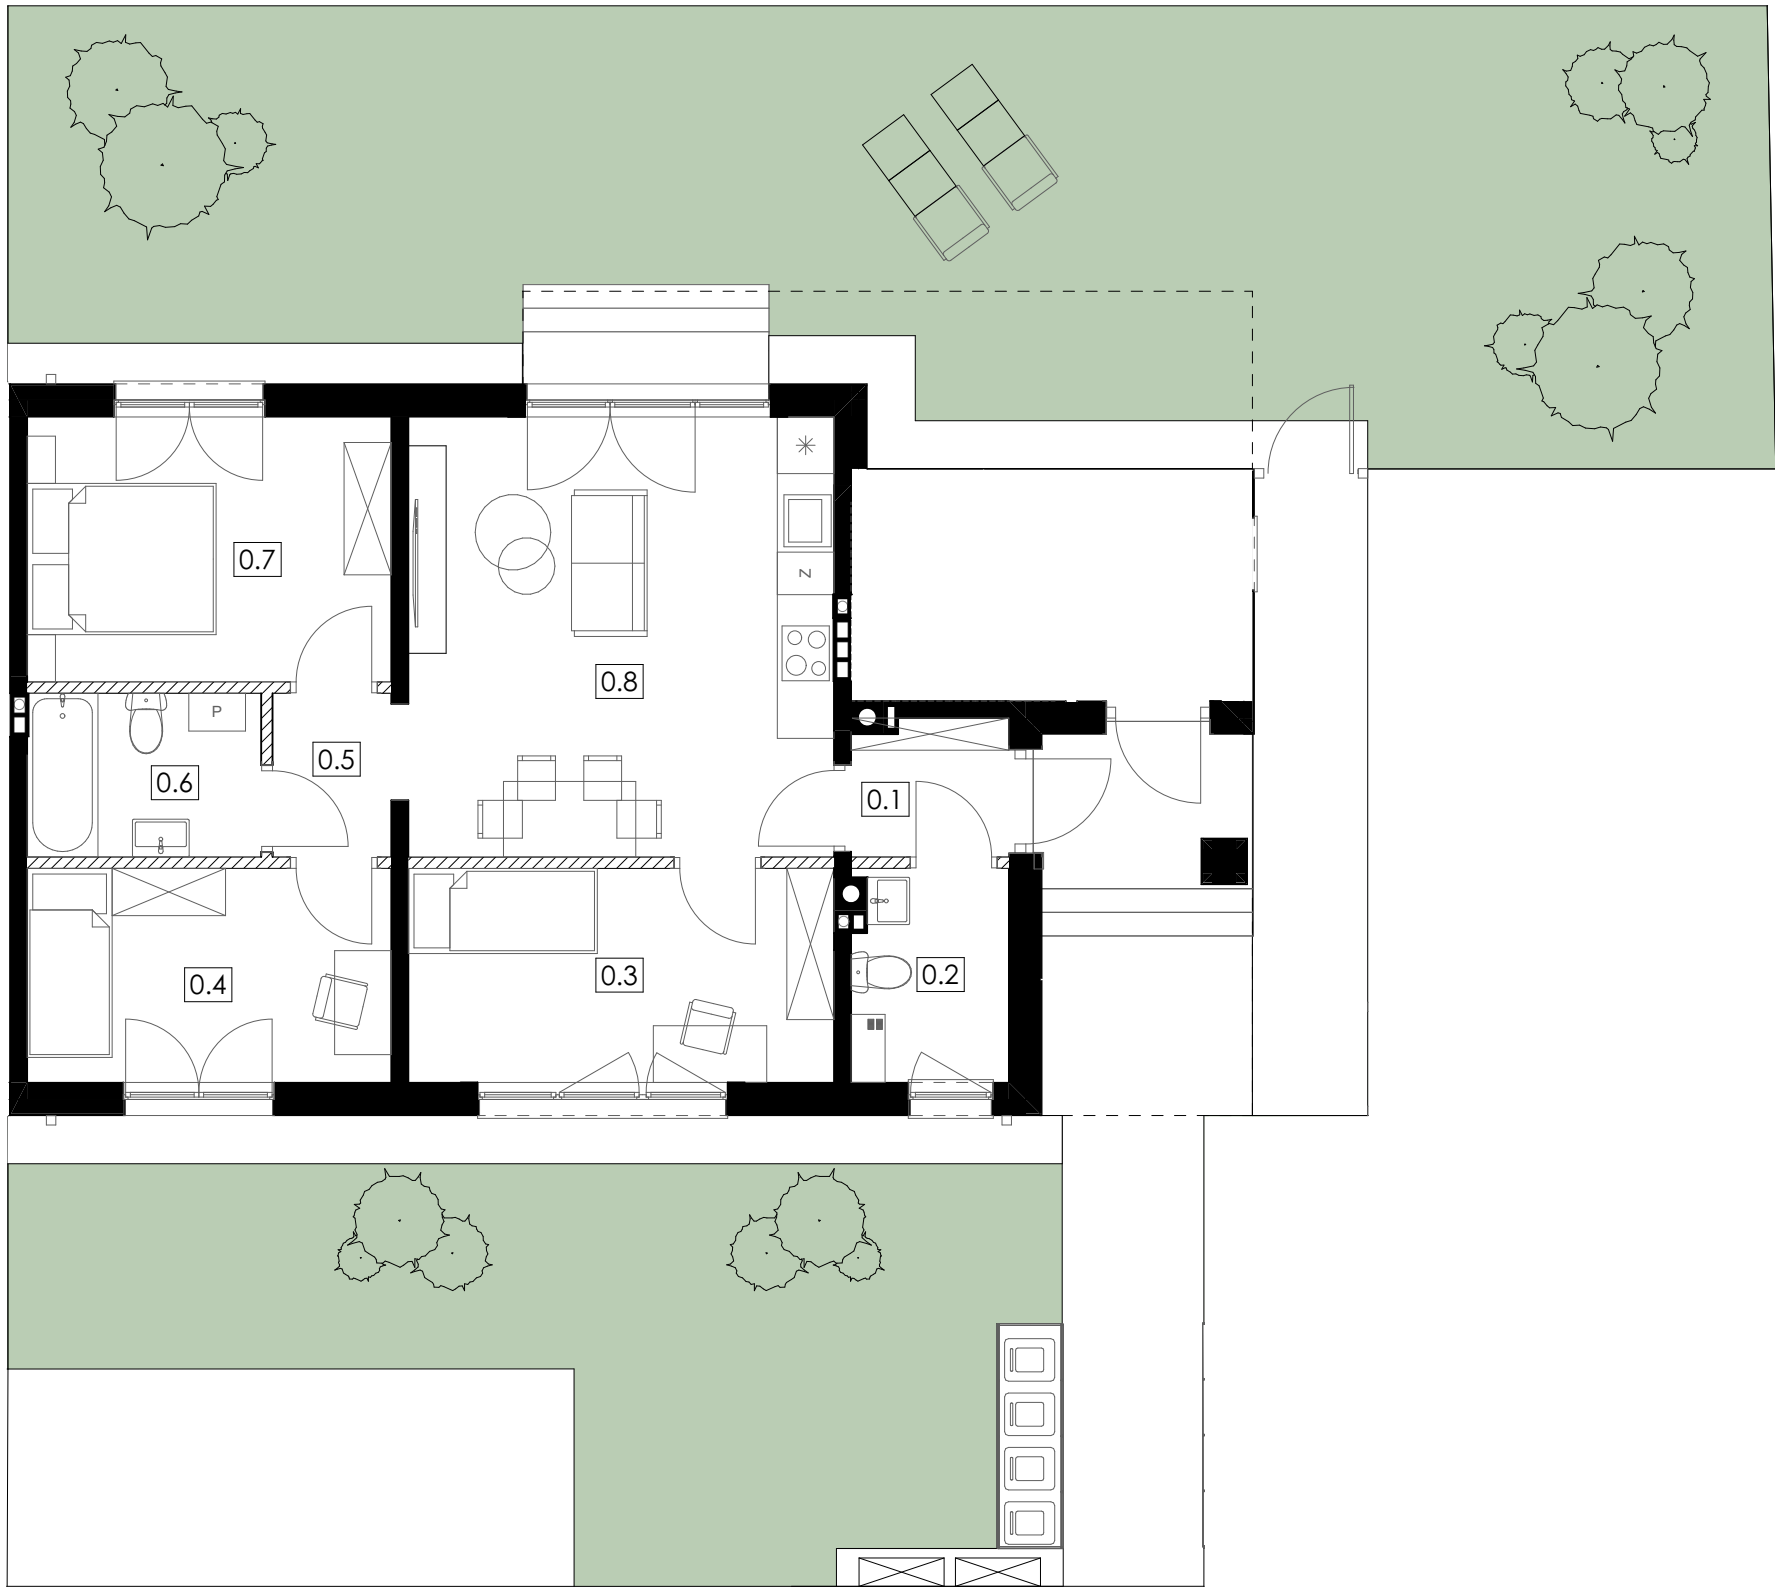

BUDYNEK B Lokal B1

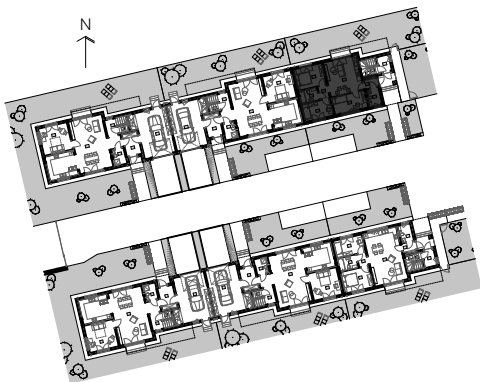

Parter:

0.1	hol	2,37 m ²
0.2	wc + kotłownia	3,68 m ²
0.3	pokój	10,20 m ²
0.4	pokój	8,73 m ²
0.5	komunikacja	2,18 m ²
0.6	łazienka	4,28 m ²
0.7	pokój	10,80 m ²
0.8	salon z aneksem	20,97 m ²

Powierzchnia pod ściankami działowymi: 1,92 m²
Powierzchnia Parteru: 65,13 m²

Podsumowanie:
Powierzchnia Parteru: 65,13 m²
Powierzchnia: 65,13 m²

Powierzchnia Ogródka: 123,79 m²

Wysokość Parteru: 2,70 m

Legenda: 
ściany działowe ściany nośne grzejniki

Inwestor: **MÆSTA**
DEVELOPMENT

Biuro Sprzedaży: ul. Owoców Leśnych 2
03-257 Warszawa

☎ 22 770 75 00

www.maesta.pl

POWIERZCHNIA UŻYTKOWA POMIESZCZEŃ OBLICZONA JEST WG NORMY PN-ISO 9836:1997. POLE POWIERZCHNI PODAJE SIĘ W M2 Z DOKŁADNOŚCIĄ DO DWÓCH MIEJSC PO PRZECINKU. POWIERZCHNIA UŻYTKOWA JEST OBLICZANA DLA WYMIARÓW BUDYNKU W STANIE NIEWYKOŃCZONYM, NA POZIOMIE PODŁOGI NIE LICZĄC LISTEW PRZYPODŁOGOWYCH, PROGÓW ITP. POWIERZCHNIE POMIESZCZEŃ ZOSTANĄ PONOWNIE OKREŚLONE W DOKUMENTACJI POWYKONAWCZEJ NA PODSTAWIE POMIARÓW GEODEZYJNYCH DOKONANYCH ZGODNIE Z OBOWIĄZUJĄCYMI PRZEPISAMI PRAWA. WYMIARY POMIESZCZEŃ, LOKALIZACJĘ PODŁĄCZEŃ POD URZĄDZENIA SANITARNE ITP. MOGĄ ULEC NIEWIELKIM ZMIANOM. POMIARY POD ZAKUP MEBLI, URZĄDZEŃ I WYPOSAŻENIA NALEŻY DOKONYWAĆ PO ZAKOŃCZENIU REALIZACJI BUDOWY. PRZEDSTAWIONE ELEMENTY WYPOSAŻENIA MAJĄ JEDYNIĘ CHARAKTER POGLĄDOWY, STANOWIĄ PROPOZYCJĘ ARANŻACJI I NIE SĄ OBJĘTE OFERTĄ SPRZEDAŻY LOKALU.