



OWOCÓW LEŚNYCH

WARSZAWA UL. OWOCÓW LEŚNYCH 2A

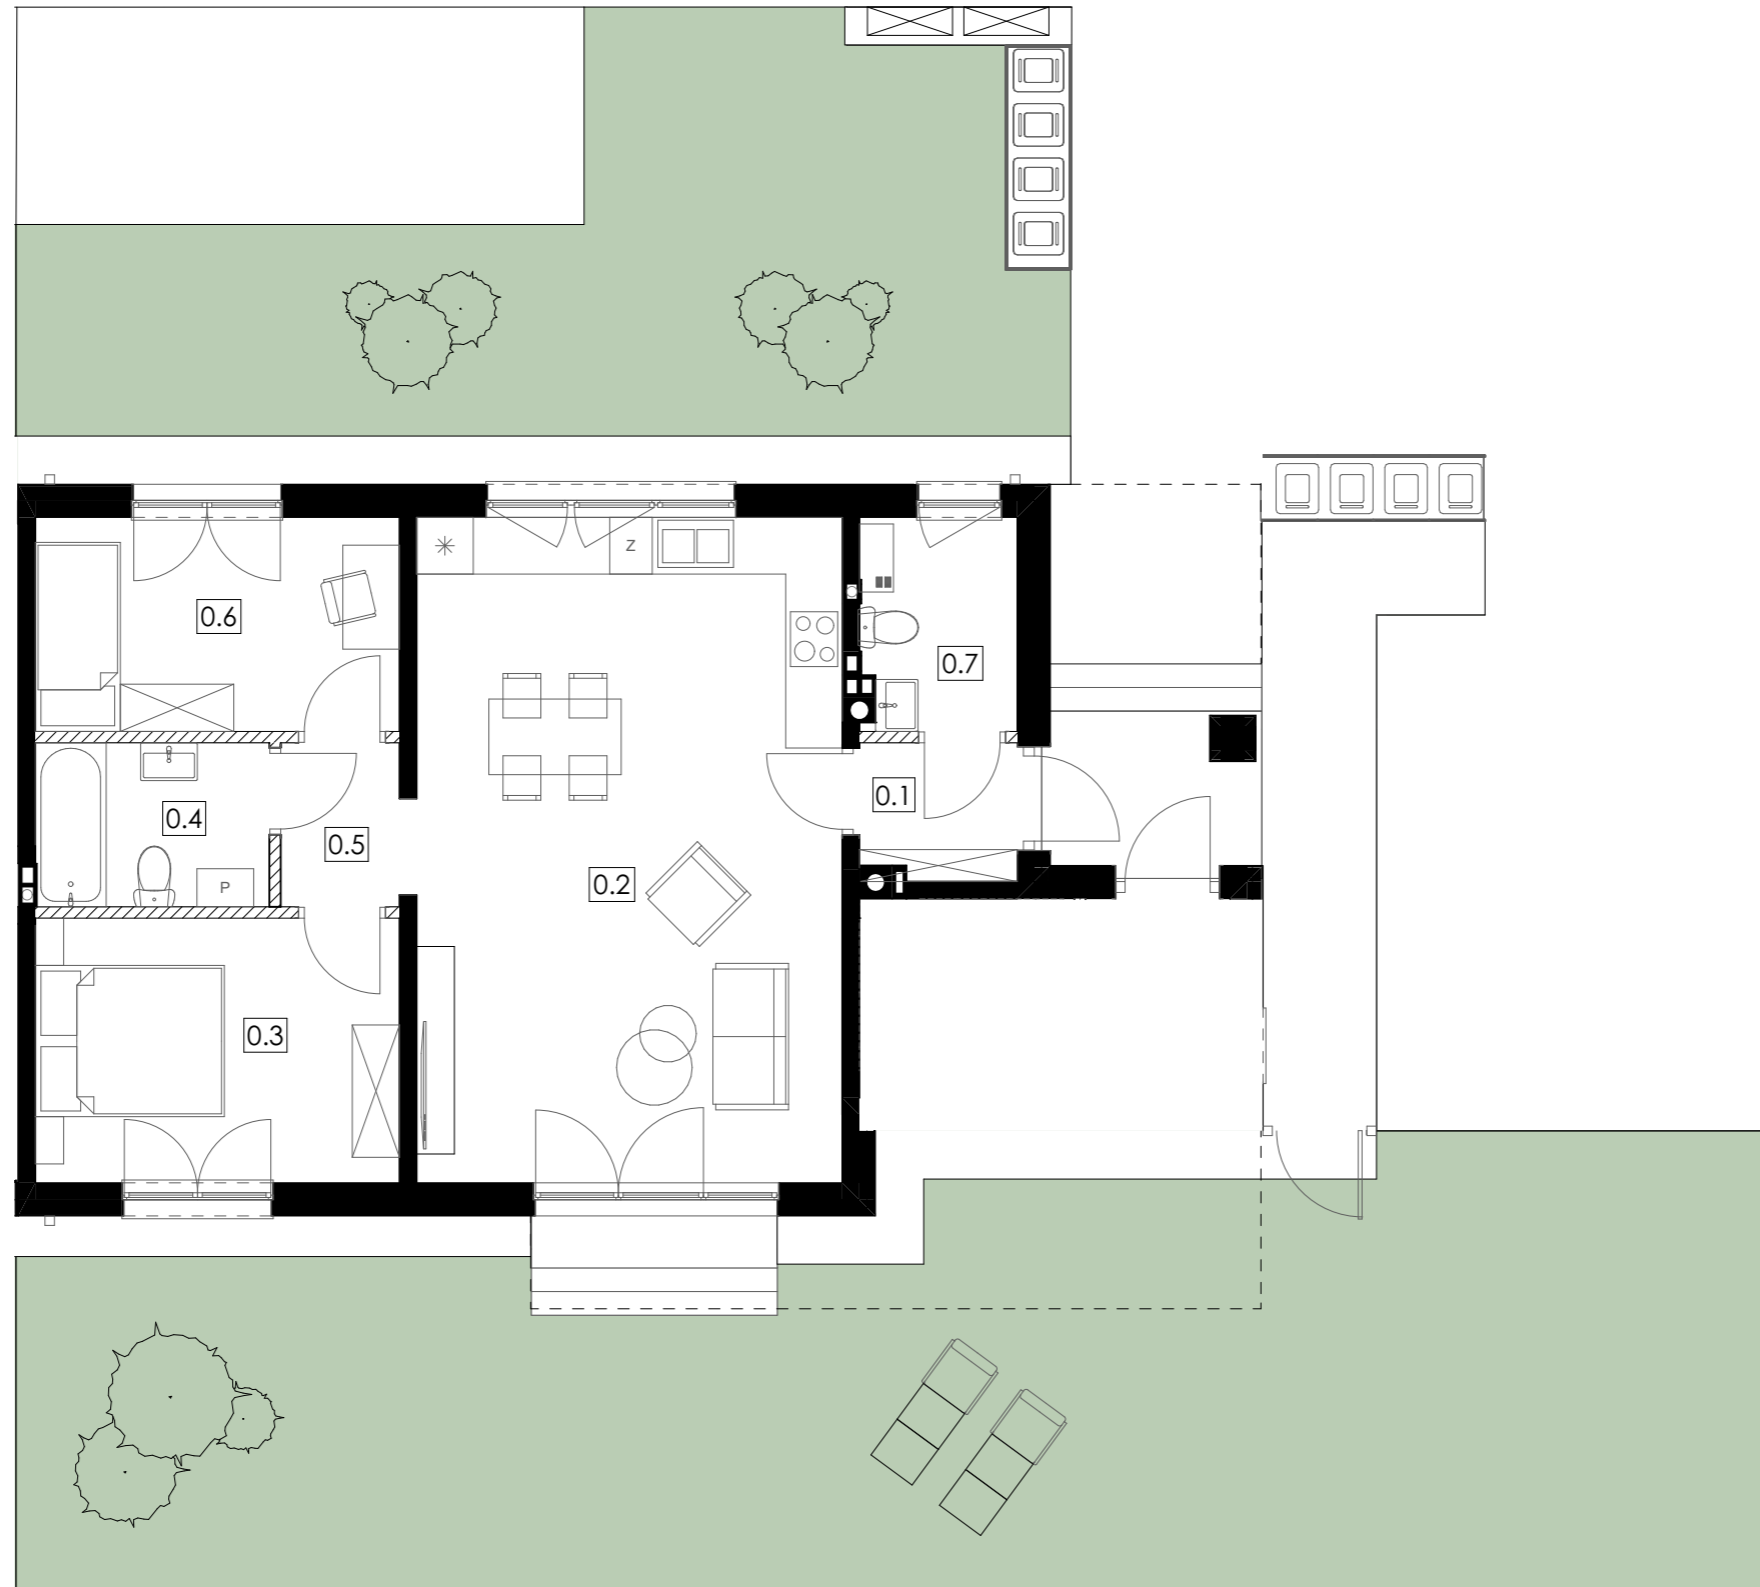

BUDYNEK D

Lokal D1

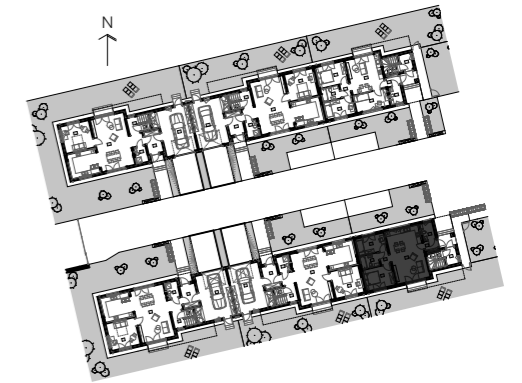

Parter:

0.1	hol	2,36 m ²
0.2	salon z aneksem	31,71 m ²
0.3	pokój	10,83 m ²
0.4	łazienka	4,29 m ²
0.5	komunikacja	2,18 m ²
0.6	pokój	8,73 m ²
0.7	wc + kotłownia	3,70 m ²

Powierzchnia pod ściankami działowymi: 1,33 m²
Powierzchnia Parteru: 65,13 m²

Podsumowanie:
 Powierzchnia Parteru: 65,13 m²
Powierzchnia: 65,13 m²

Powierzchnia Ogródka: 123,46 m²

Wysokość Parteru: 2,70 m

Legenda: ściany działowe ściany nośne grzejniki

Inwestor:

MAESTA
DEVELOPMENT

Biuro Sprzedaży:

ul. Owoców Leśnych 2
03-257 Warszawa

☎ 22 770 75 00

www.maesta.pl

0 50cm 100cm
SKALA 1:80

POWIERZCHNIA UŻYTKOWA POMIESZCZEŃ OBLICZONA JEST WG NORMY PN-ISO 9836:1997. POLE POWIERZCHNI PODAJE SIĘ W M² Z DOKŁADNOŚCIĄ DO DWÓCH MIEJSC PO PRZECINKU. POWIERZCHNIA UŻYTKOWA JEST OBLICZANA DLA WYMIARÓW BUDYNKU W STANIE NIEWYKOŃCZONYM, NA POZIOMIE PODŁOGI NIE LICZĄC LISTEW PRZYPODŁOGOWYCH, PROGÓW ITP. POWIERZCHNIE POMIESZCZEŃ ZOSTANĄ PONOWNIE OKREŚLONE W DOKUMENTACJI POWYKONAWCZEJ NA PODSTAWIE POMIARÓW GEODEZYJNYCH DOKONANYCH ZGODNIE Z OBOWIĄZUJĄCYMI PRZEPISAMI PRAWA. WYMIARY POMIESZCZEŃ, LOKALIZACJĘ PODŁĄCZEŃ POD URZĄDZENIA SANITARNE ITP. MOGĄ ULEC NIEWIELKIM ZMIANOM. POMIARY POD ZAKUP MEBLI, URZĄDZEŃ I WYPOSAŻENIA NALEŻY DOKONYWAĆ PO ZAKOŃCZENIU REALIZACJI BUDOWY. PRZEDSTAWIONE ELEMENTY WYPOSAŻENIA MAJĄ JEDYNIĘ CHARAKTER POGLĄDOWY, STANOWIĄ PROPOZYCJĘ ARANŻACJI I NIE SĄ OBJĘTE OFERTĄ SPRZEDAŻY LOKALU.

