


OWOCÓW LEŚNYCH
WARSZAWA UL. OWOCÓW LEŚNYCH 2A

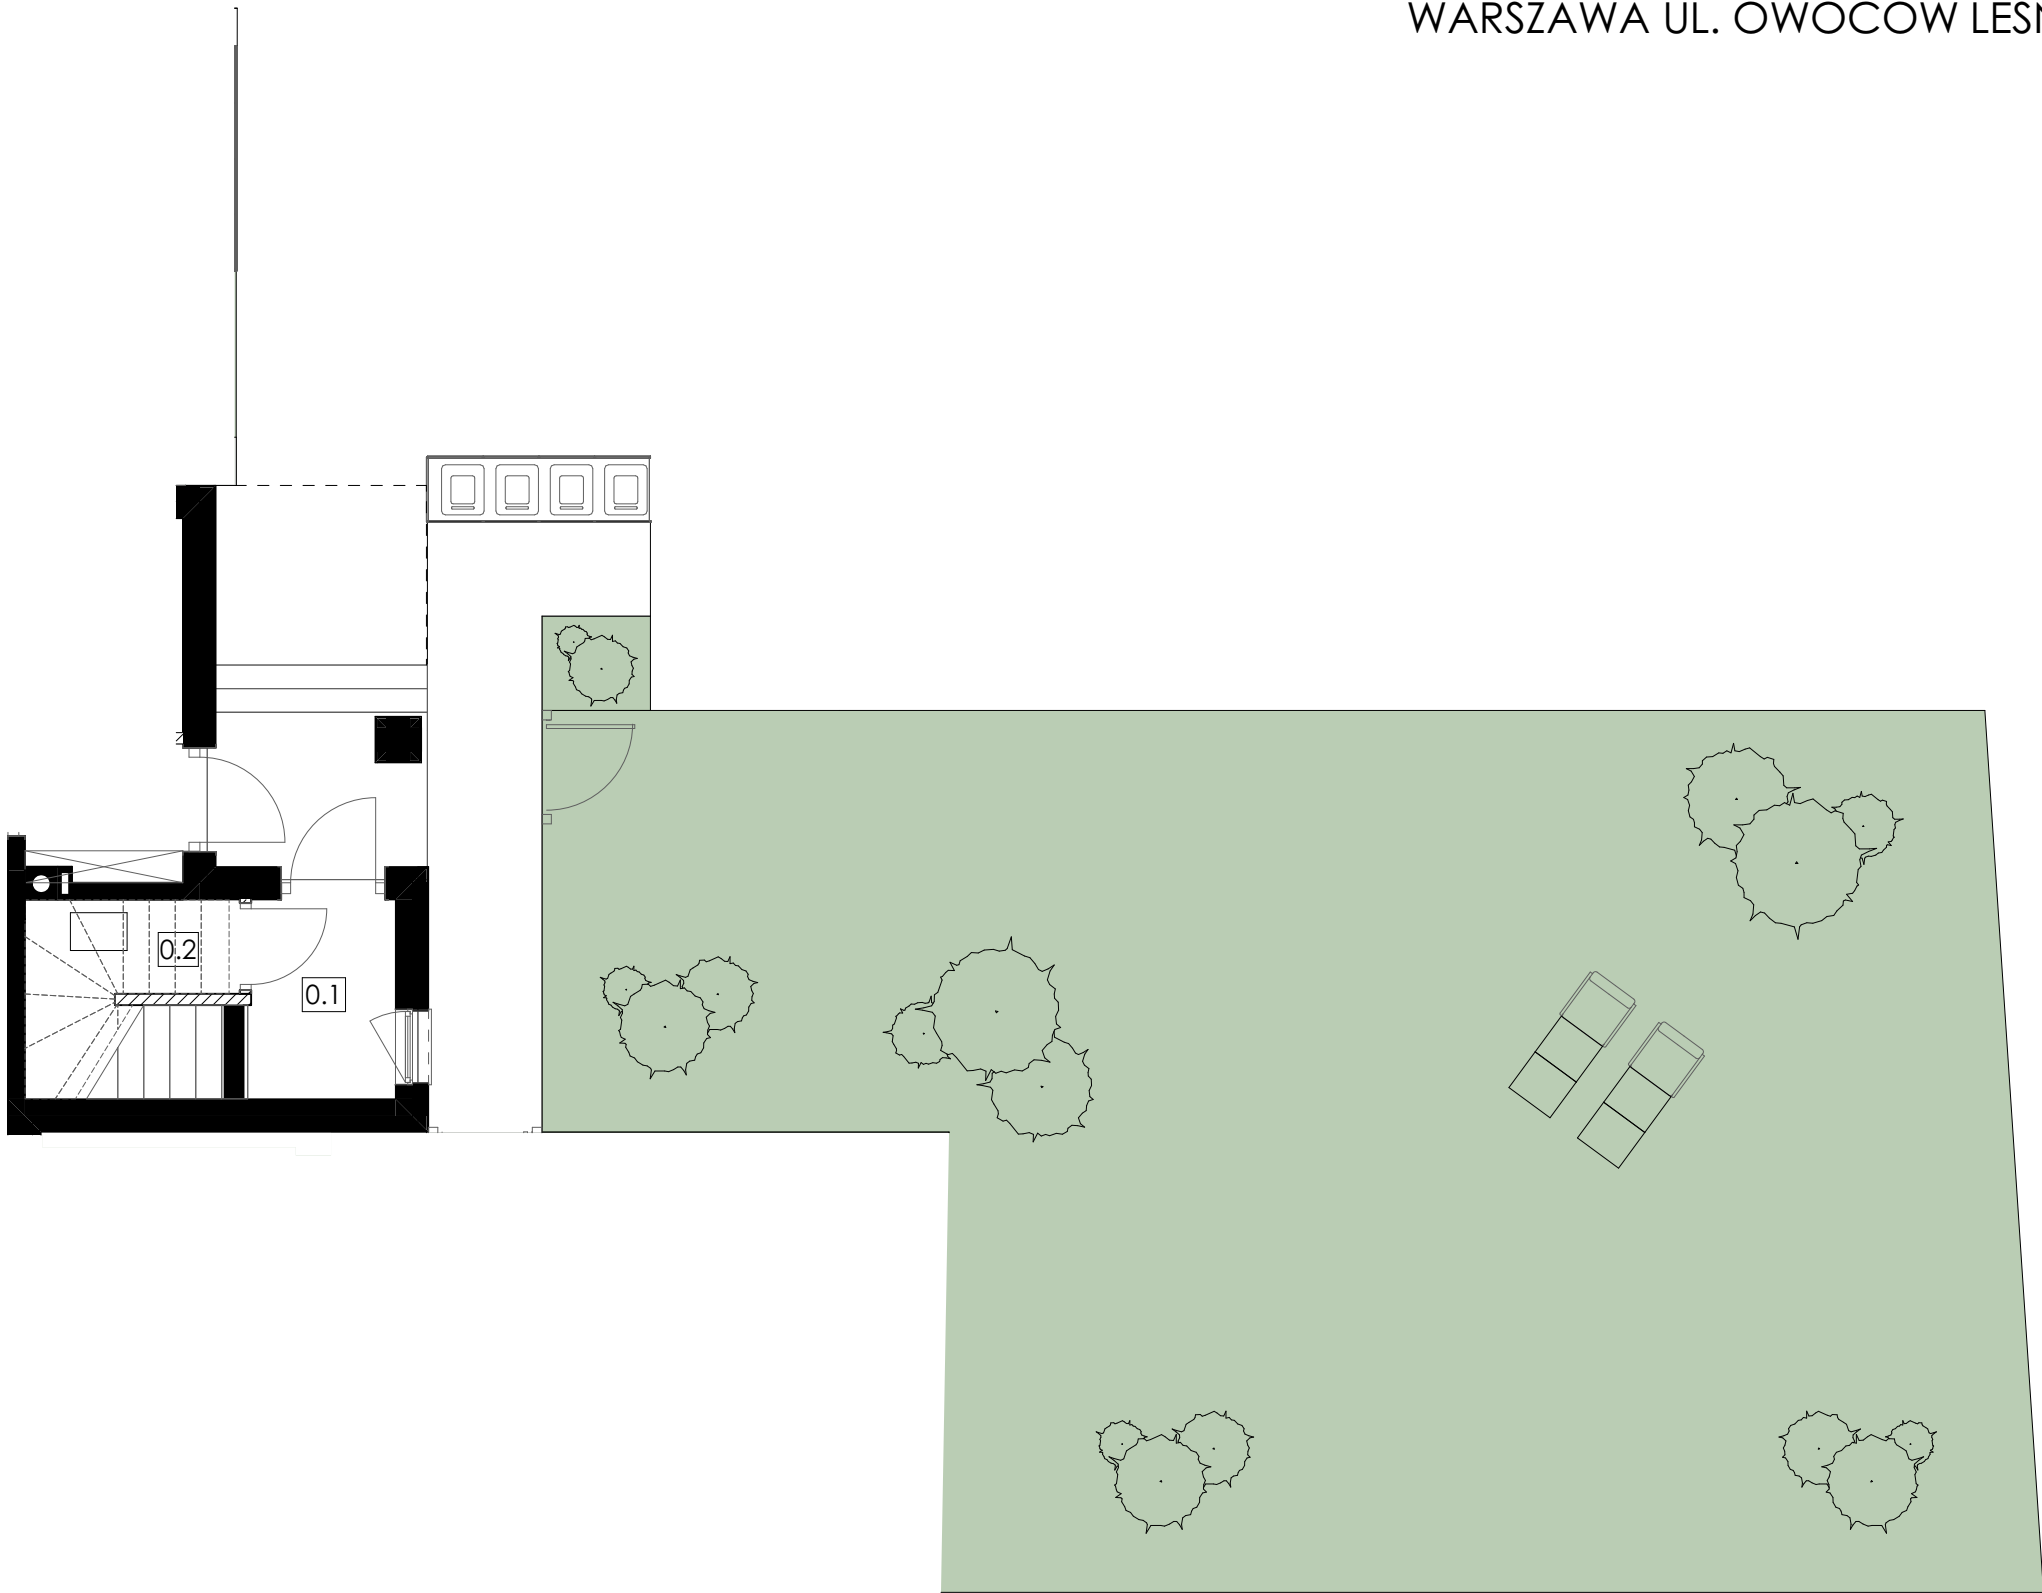


0 50cm 100cm
SKALA 1:80



POWIERZCHNIA UŻYTKOWA POMIESZCZEŃ OBLICZONA JEST WG NORMY PN-ISO 9836:1997. POLE POWIERZCHNI PODAJE SIĘ W M2 Z DOKŁADNOŚCIĄ DO DWÓCH MIEJSC PO PRZECINKU. POWIERZCHNIA UŻYTKOWA JEST OBLICZANA DLA WYMIARÓW BUDYNKU W STANIE NIEWYKOŃCZONYM, NA POZIOMIE PODŁOGI NIE LICZĄC LISTEW PRZYPODŁOGOWYCH, PROGÓW ITP. POWIERZCHNIE POMIESZCZEŃ ZOSTANĄ PONOWNIE OKREŚLONE W DOKUMENTACJI POWYKONAWCZEJ NA PODSTAWIE POMIARÓW GEODEZYJNYCH DOKONANYCH ZGODNIE Z OBOWIĄZUJĄCYMI PRZEPISAMI PRAWA. WYMIARY POMIESZCZEŃ, LOKALIZACJĘ PODŁĄCZEŃ POD URZĄDZENIA SANITARNE ITP. MOGĄ ULEC NIEWIELKIM ZMIANOM. POMIARY POD ZAKUP MEBLI, URZĄDZEŃ I WYPOSAŻENIA NALEŻY DOKONYWAĆ PO ZAKOŃCZENIU REALIZACJI BUDOWY. PRZEDSTAWIONE ELEMENTY WYPOSAŻENIA MAJĄ JEDYNNIE CHARAKTER POGLĄDOWY, STANOWIĄ PROPOZYCJĘ ARANŻACJI I NIE SĄ OBJĘTE OFERTĄ SPRZEDAŻY LOKALU.

BUDYNEK D Lokal D2

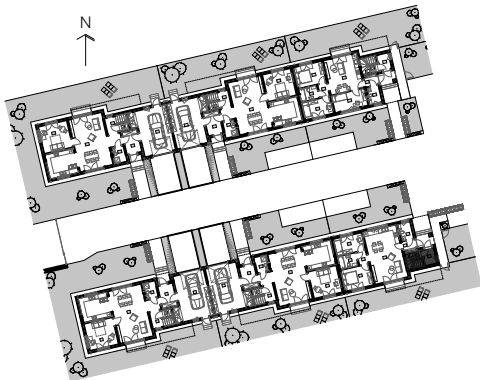



Parter:		
0.1	klatka schodowa	5,74 m ²
0.2	kotłownia	1,45 m ²
Powierzchnia Parteru:		7,19 m ²
Powierzchnia Ogródka:		124,13 m ²
Wysokość Parteru:		2,70 m

Legenda:			
	ściany działowe	ściany nośne	grzejniki

Inwestor: **MAESTA**
DEVELOPMENT

Biuro Sprzedaży: ul. Owoców Leśnych 2
03-257 Warszawa
 22 770 75 00
www.maesta.pl


OWOCÓW LEŚNYCH
WARSZAWA UL. OWOCÓW LEŚNYCH 2A

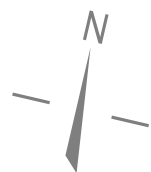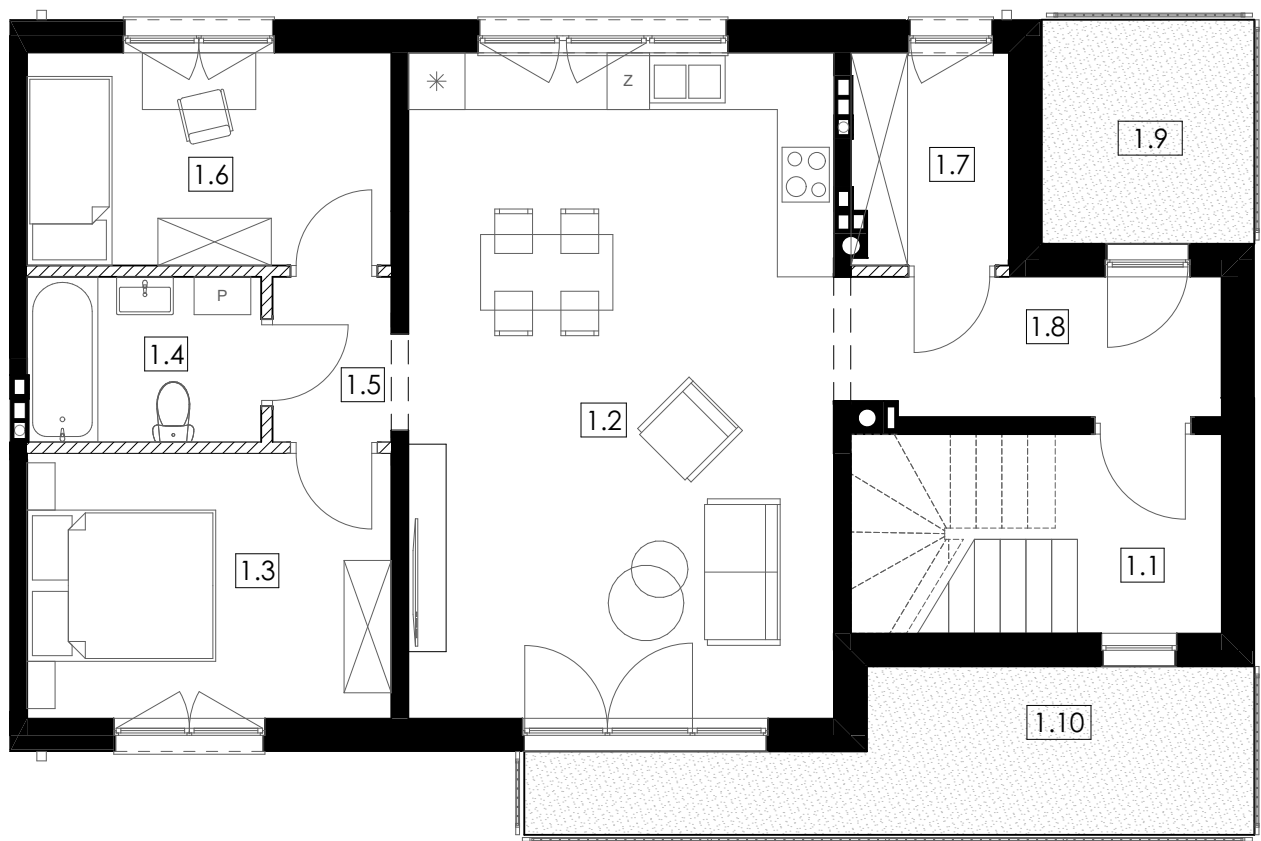

0 50cm 100cm
SKALA 1:80

POWIERZCHNIA UŻYTKOWA POMIESZCZEŃ OBLICZONA JEST WG NORMY PN-ISO 9836:1997. POLE POWIERZCHNI PODAJE SIĘ W M2 Z DOKŁADNOŚCIĄ DO DWÓCH MIEJSC PO PRZECINKU. POWIERZCHNIA UŻYTKOWA JEST OBLICZANA DLA WYMIARÓW BUDYNKU W STANIE NIEWYKOŃCZONYM, NA POZIOMIE PODŁOGI NIE LICZĄC LISTEW PRZYPODŁOGOWYCH, PROGÓW ITP. POWIERZCHNIE POMIESZCZEŃ ZOSTANĄ PONOWNIE OKREŚLONE W DOKUMENTACJI POWYKONAWCZEJ NA PODSTAWIE POMIARÓW GEODEZYJNYCH DOKONANYCH ZGODNIE Z OBOWIĄZUJĄCYMI PRZEPISAMI PRAWA. WYMIARY POMIESZCZEŃ, LOKALIZACJĘ PODŁĄCZEŃ POD URZĄDZENIA SANITARNE ITP. MOGĄ ULEC NIEWIELKIM ZMIANOM. POMIARY POD ZAKUP MEBLI, URZĄDZEŃ I WYPOSAŻENIA NALEŻY DOKONYWAĆ PO ZAKOŃCZENIU REALIZACJI BUDOWY. PRZEDSTAWIONE ELEMENTY WYPOSAŻENIA MAJĄ JEDYNIĘ CHARAKTER POGLĄDOWY, STANOWIĄ PROPOZYCJĘ ARANŻACJI I NIE SĄ OBJĘTE OFERTĄ SPRZEDAŻY LOKALU.

BUDYNEK D Lokal D2

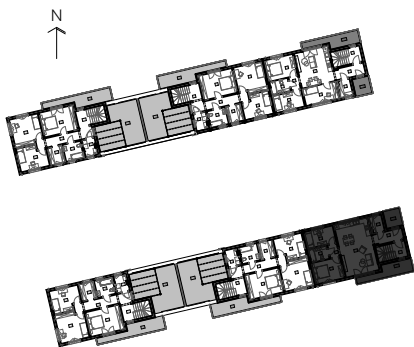

I Piętro:

1.1	klatka schodowa	5,75 m ²
1.2	salon	31,70 m ²
1.3	pokój	10,80 m ²
1.4	łazienka	4,32 m ²
1.5	komunikacja	2,20 m ²
1.6	pokój	8,67 m ²
1.7	garderoba	3,67 m ²
1.8	komunikacja	5,73 m ²

Powierzchnia pod ściankami działowymi:	1,33 m ²
Powierzchnia 1 Piętra	74,17 m²

1.10 Powierzchnia Balkonu nr 1:	5,28 m ²
1.11 Powierzchnia Balkonu nr 2:	10,47 m ²

Wysokość I piętra:	2,71 m
--------------------	--------

Legenda:

ściany działowe	ściany nośne	grzejniki


Inwestor: **MAESTA**
DEVELOPMENT

Biuro Sprzedaży: ul. Owoców Leśnych 2
03-257 Warszawa

☎ 22 770 75 00

www.maesta.pl

OWOCÓW LEŚNYCH
WARSZAWA UL. OWOCÓW LEŚNYCH 2A

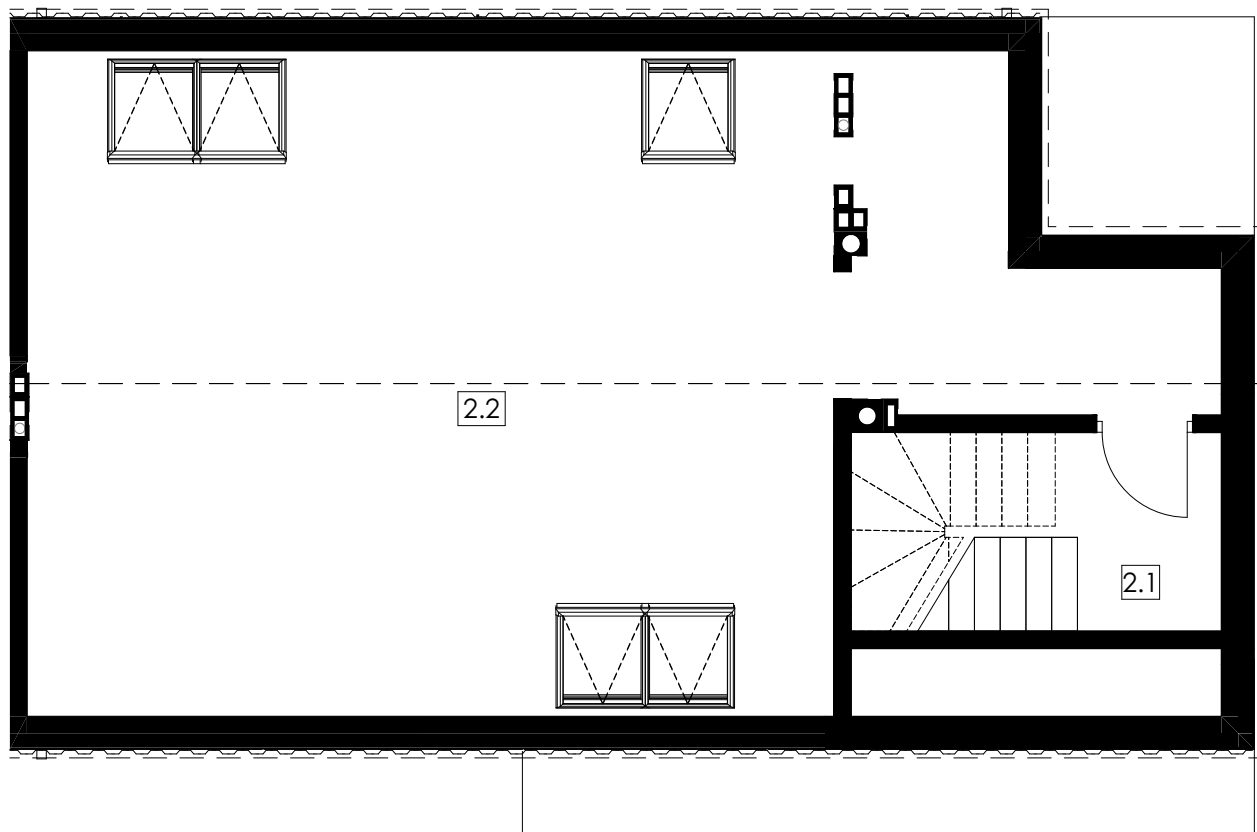

BUDYNEK D Lokal D2



Poddasze:

2.01	klatka schodowa	8,25 m ²
2.02	poddasze nieużytkowe*	70,23 m ²

*(powierzchnia poddasza nieużytkowego liczona po obrysie podłogi)

Podsumowanie:

Powierzchnia Parteru:	7,19 m ²
Powierzchnia 1 Piętra	74,17 m ²
Pow. Poddasza:	78,48 m ²
Powierzchnia:	159,84 m²

Powierzchnia Ogródka:	124,13 m ²
Powierzchnia Balkon nr 1:	5,28 m ²
Powierzchnia Balkon nr 2:	10,47 m ²

Wysokość poddasza: 1,53-3,56 m

Legenda:	
	ściany działowe ściany nośne grzejniki

Inwestor: **MAESTA**
DEVELOPMENT

Biuro Sprzedaży: ul. Owoców Leśnych 2
03-257 Warszawa

☎ 22 770 75 00

www.maesta.pl

POWIERZCHNIA UŻYTKOWA POMIESZCZEŃ OBLICZONA JEST WG NORMY PN-ISO 9836:1997. POLE POWIERZCHNI PODAJE SIĘ W M2 Z DOKŁADNOŚCIĄ DO DWÓCH MIEJSC PO PRZECINKU. POWIERZCHNIA UŻYTKOWA JEST OBLICZANA DLA WYMIARÓW BUDYNKU W STANIE NIEWYKOŃCZONYM, NA POZIOMIE PODŁOGI NIE LICZĄC LISTEW PRZYPODŁOGOWYCH, PROGÓW ITP. POWIERZCHNIE POMIESZCZEŃ ZOSTANĄ PONOWNIE OKREŚLONE W DOKUMENTACJI POWYKONAWCZEJ NA PODSTAWIE POMIARÓW GEODEZYJNYCH DOKONANYCH ZGODNIE Z OBOWIĄZUJĄCYMI PRZEPISAMI PRAWA. WYMIARY POMIESZCZEŃ, LOKALIZACJĘ PODŁĄCZEŃ POD URZĄDZENIA SANITARNE ITP. MOGĄ ULEC NIEWIELKIM ZMIANOM. POMIARY POD ZAKUP MEBLI, URZĄDZEŃ I WYPOSAŻENIA NALEŻY DOKONYWAĆ PO ZAKOŃCZENIU REALIZACJI BUDOWY. PRZEDSTAWIONE ELEMENTY WYPOSAŻENIA MAJĄ JEDYNNIE CHARAKTER POGLĄDOWY, STANOWIĄ PROPOZYCJĘ ARANŻACJI I NIE SĄ OBJĘTE OFERTĄ SPRZEDAŻY LOKALU.